




지상2층 평면도
축척 1/100

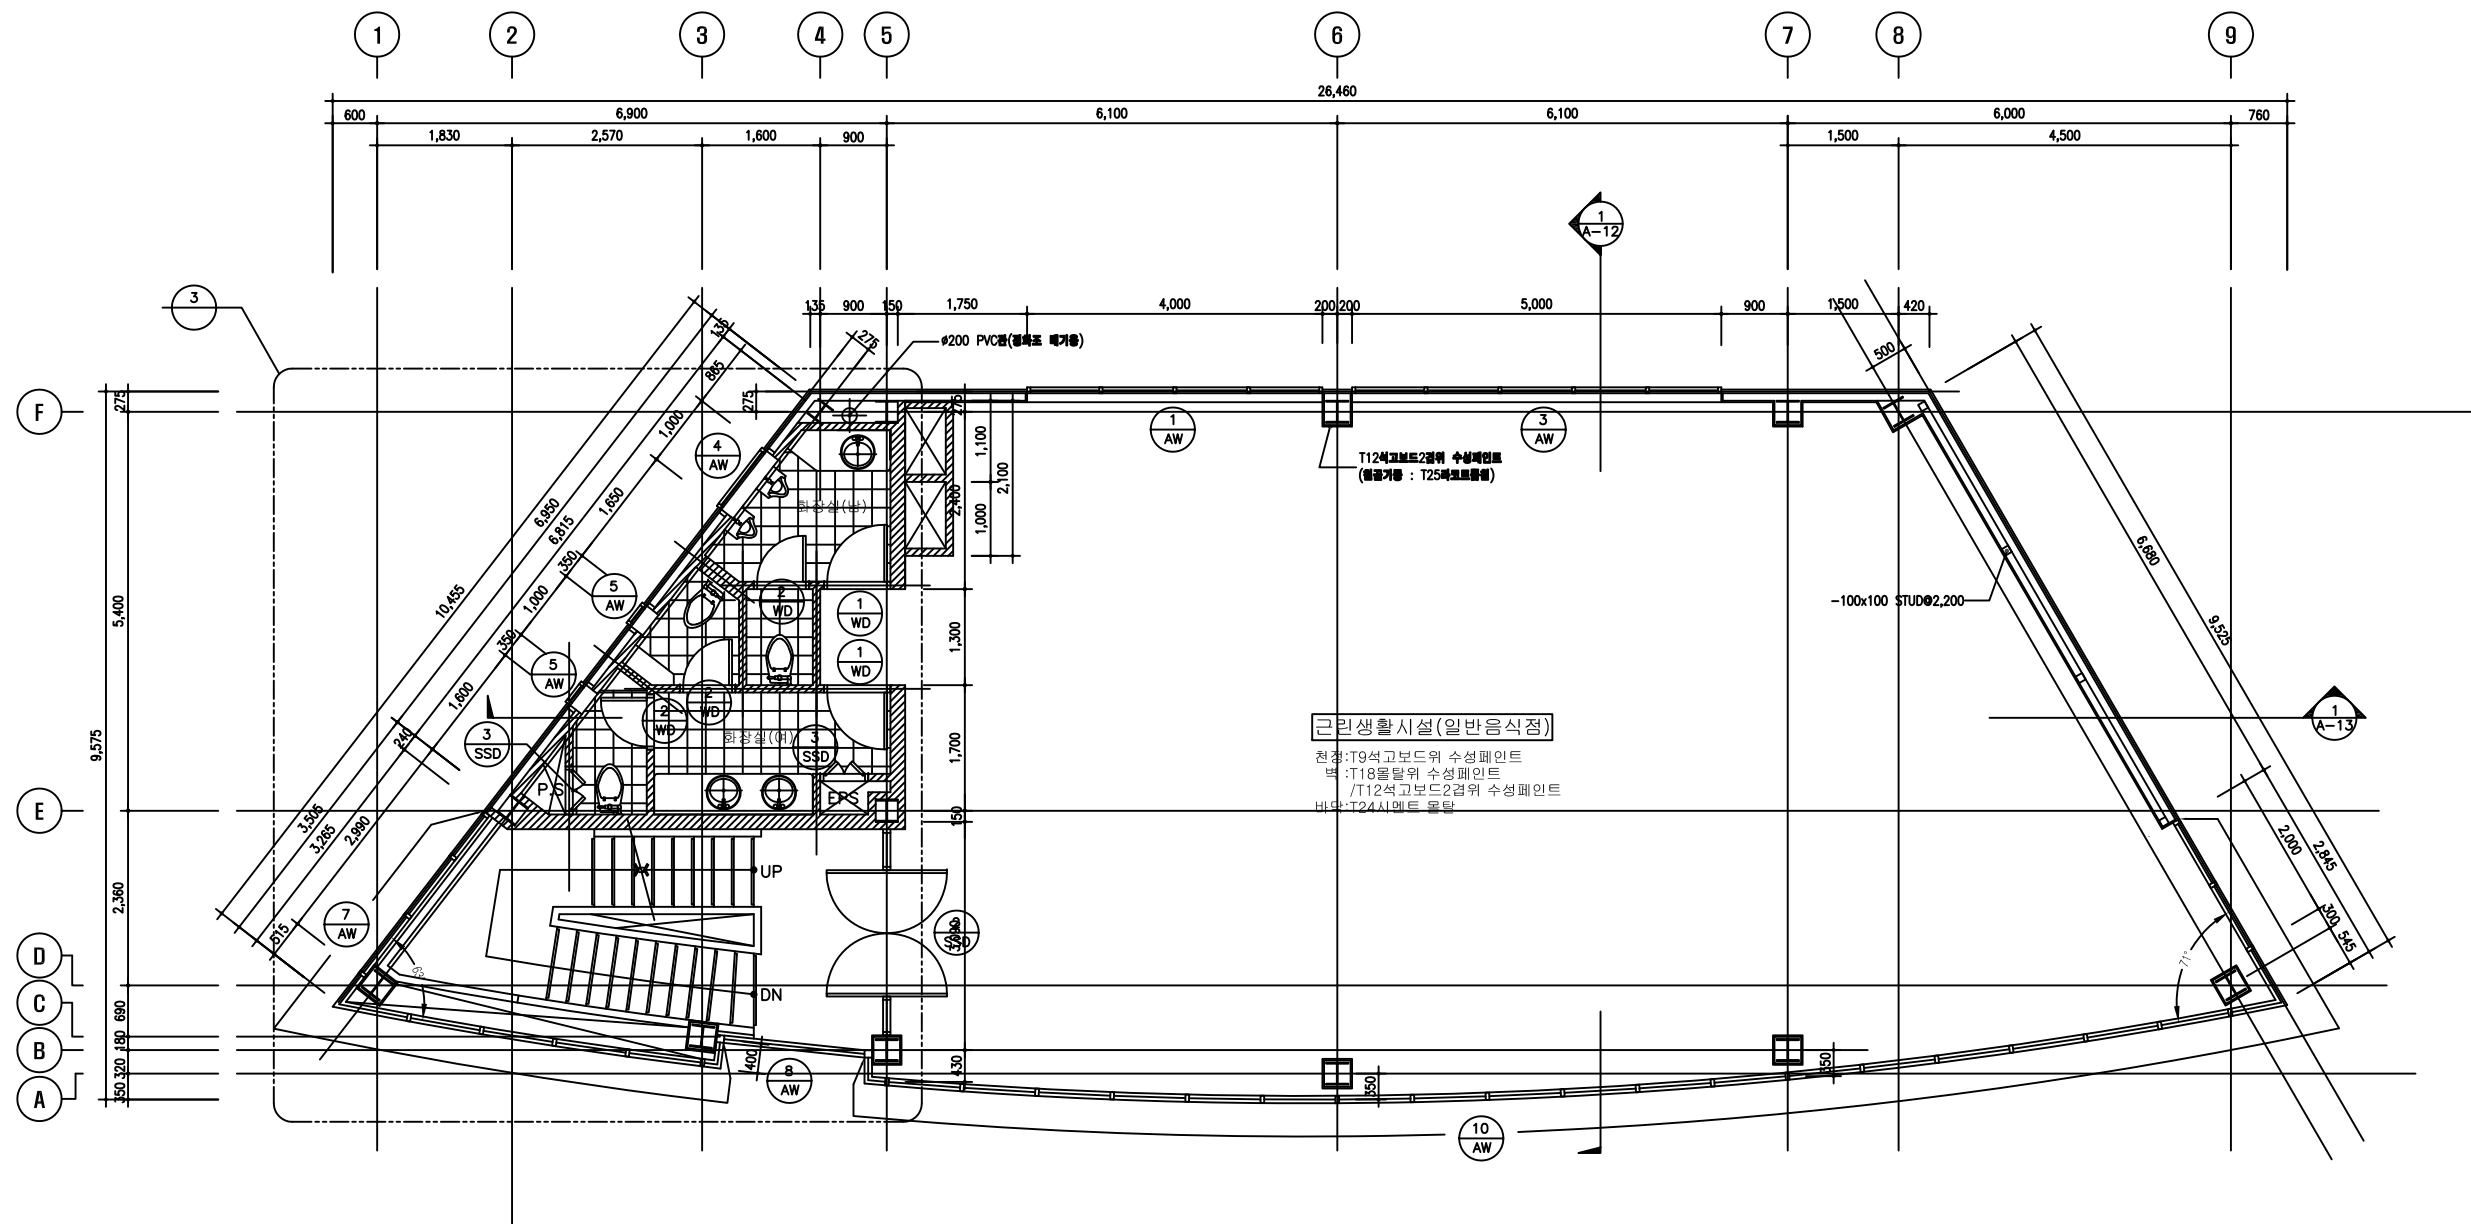

지상3층 평면도
축척 1/100

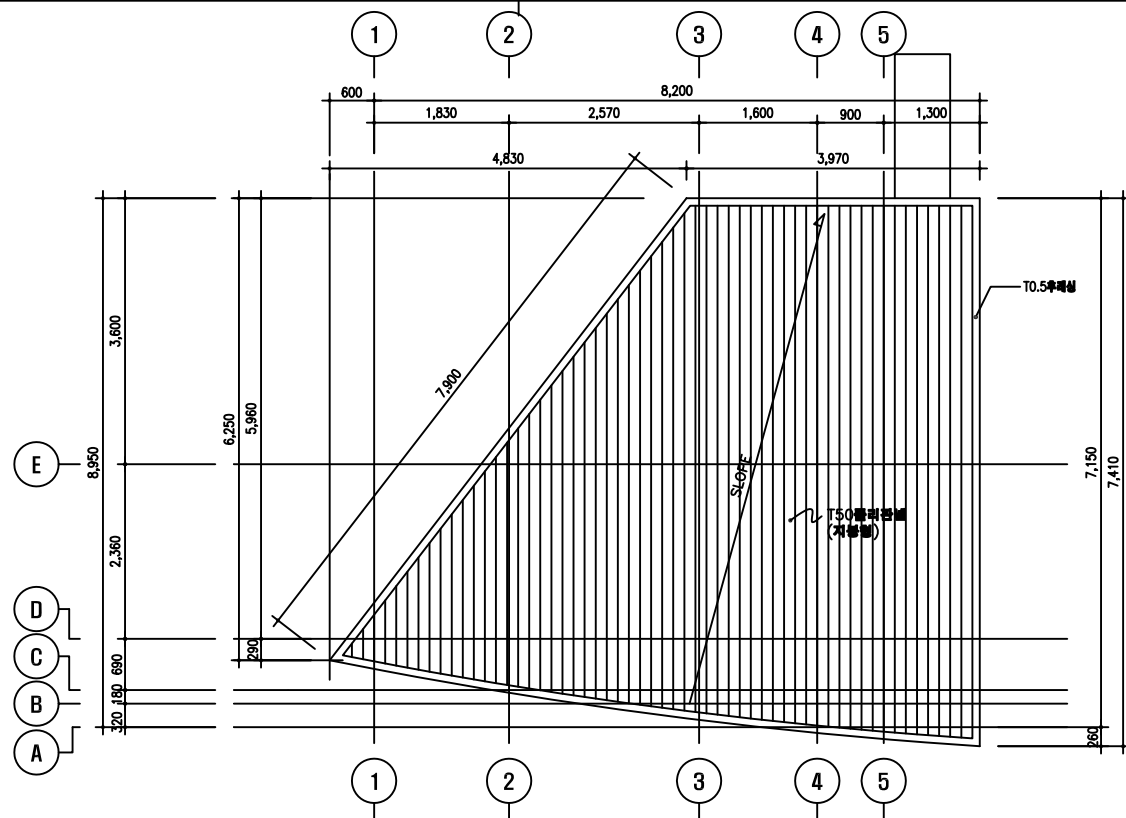

옥탑 지붕층 평면도
축척 1/100

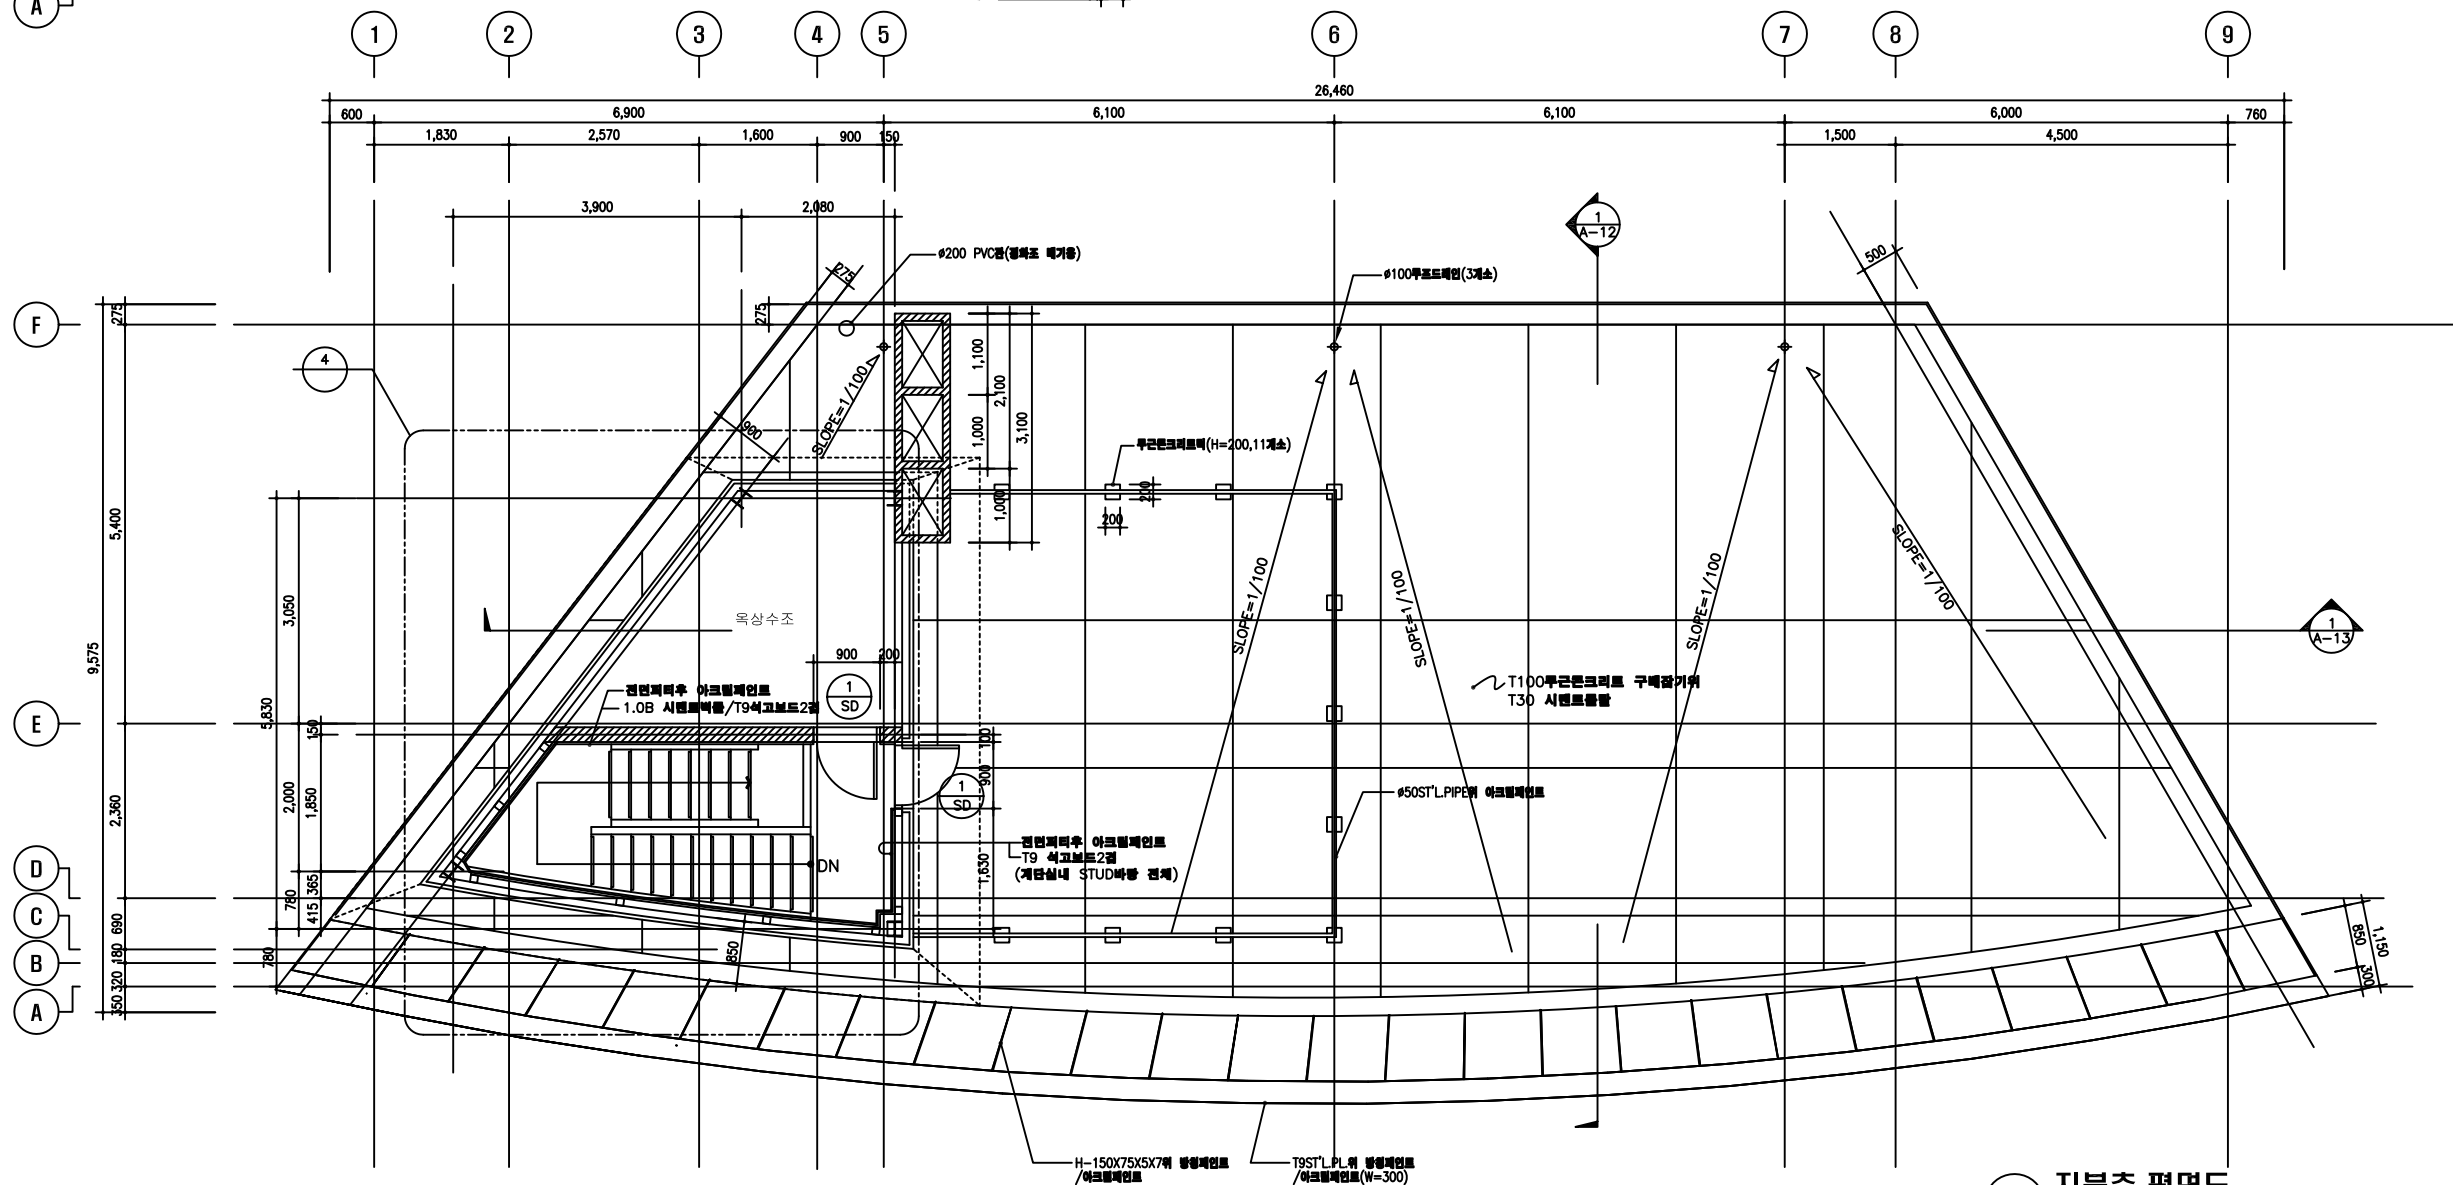

지붕층 평면도
축척 1/100

동명6호관 주차장설치계획(변경)

